


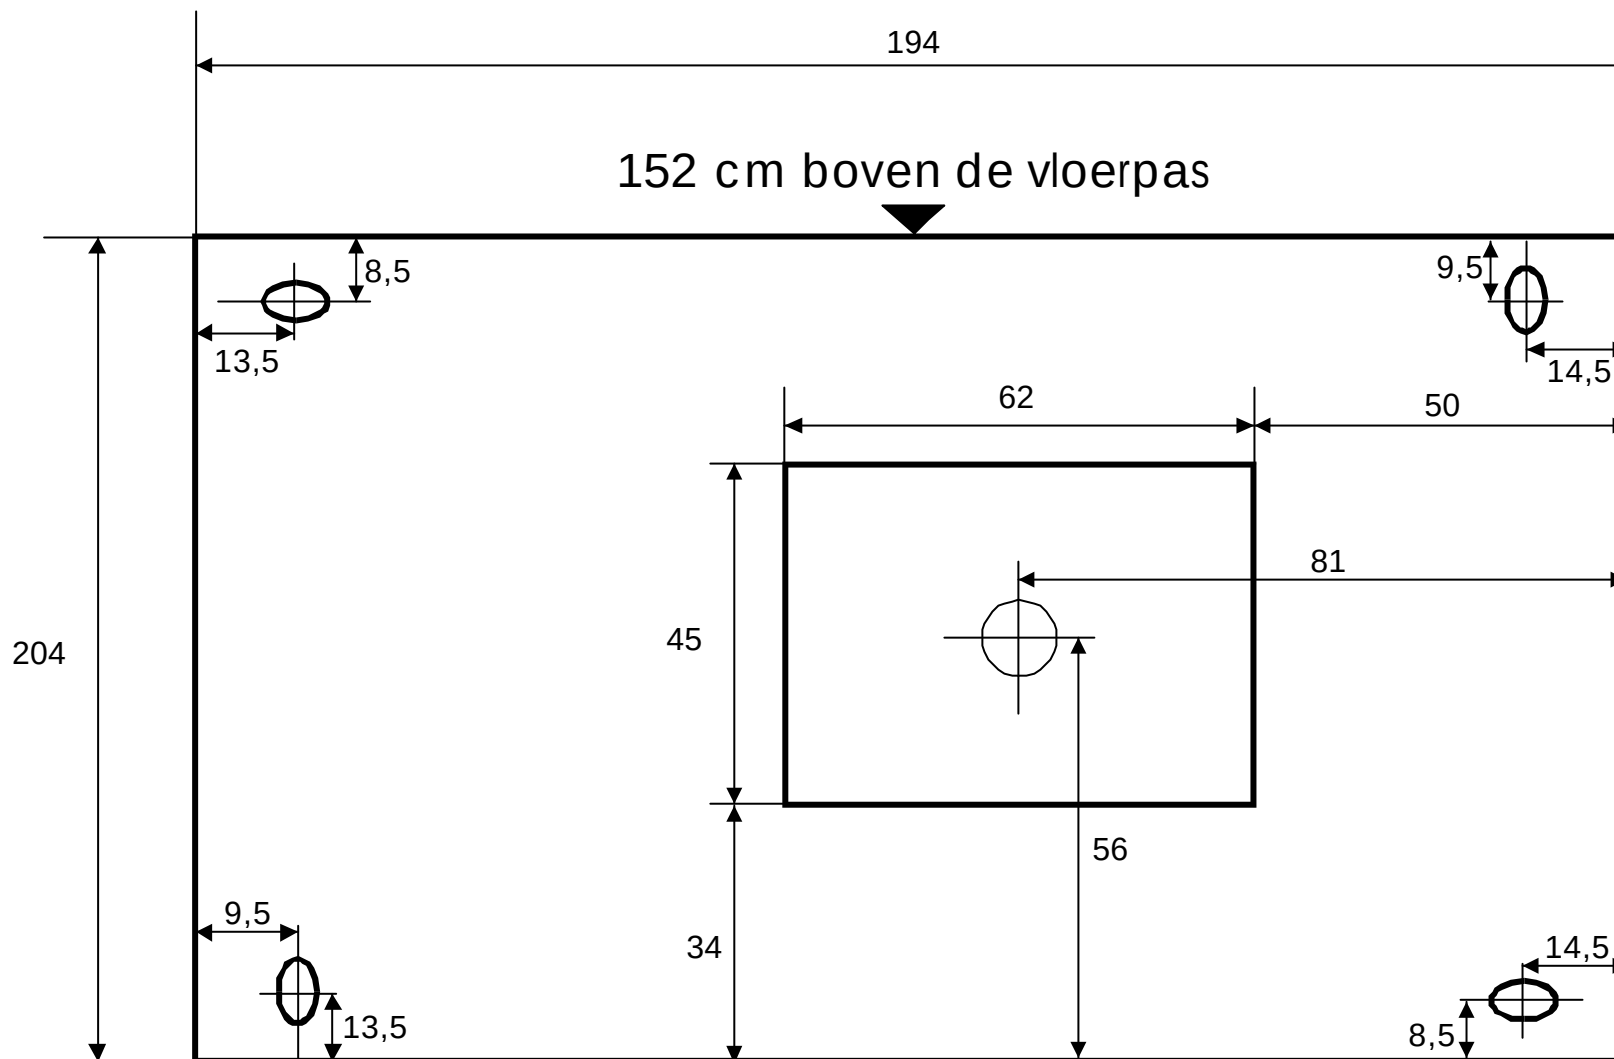

Samenvattend
 kabel voorzien op:
 - 1,47m hoogte
 - 1 cm rechts tov midden