


152 cm boven de vloerpas

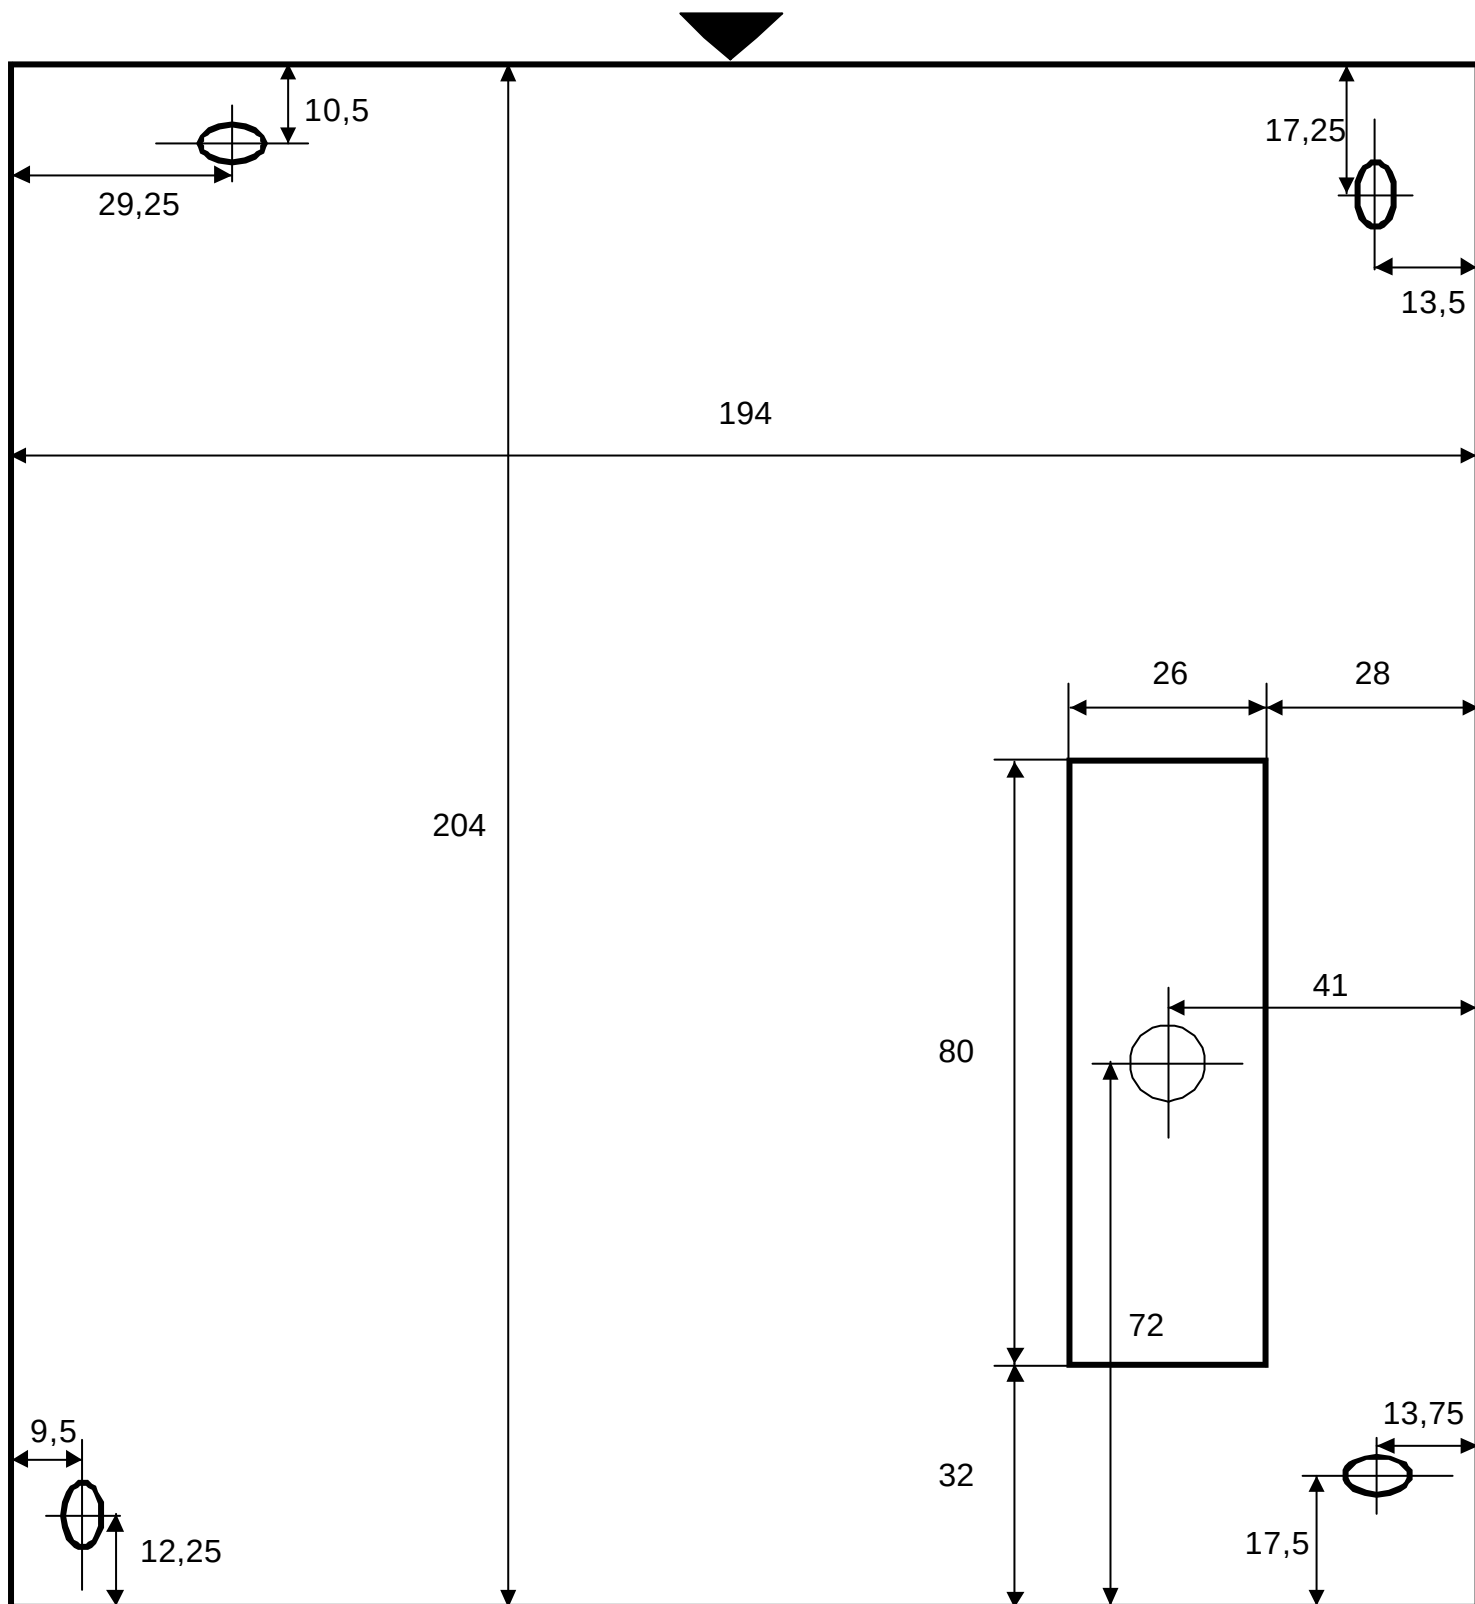

Samenvattend

kabel voorzien op:

- 1,39 m hoogte
- 5,5 cm rechts tov midden