


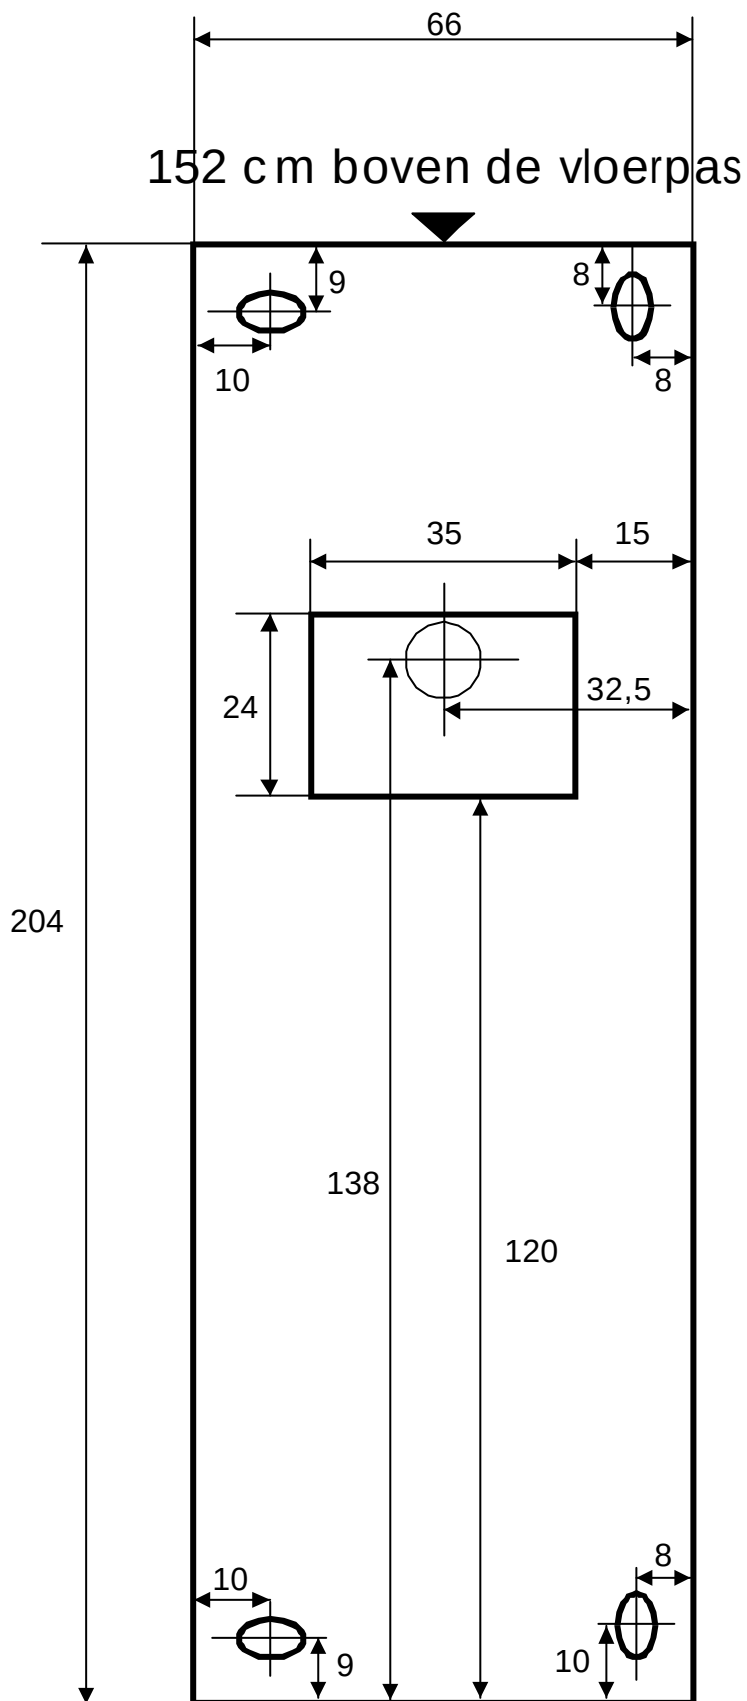

Samenvattend  
 kabel voorzien op:  
 - 1,465 m hoogte  
 - In het midden